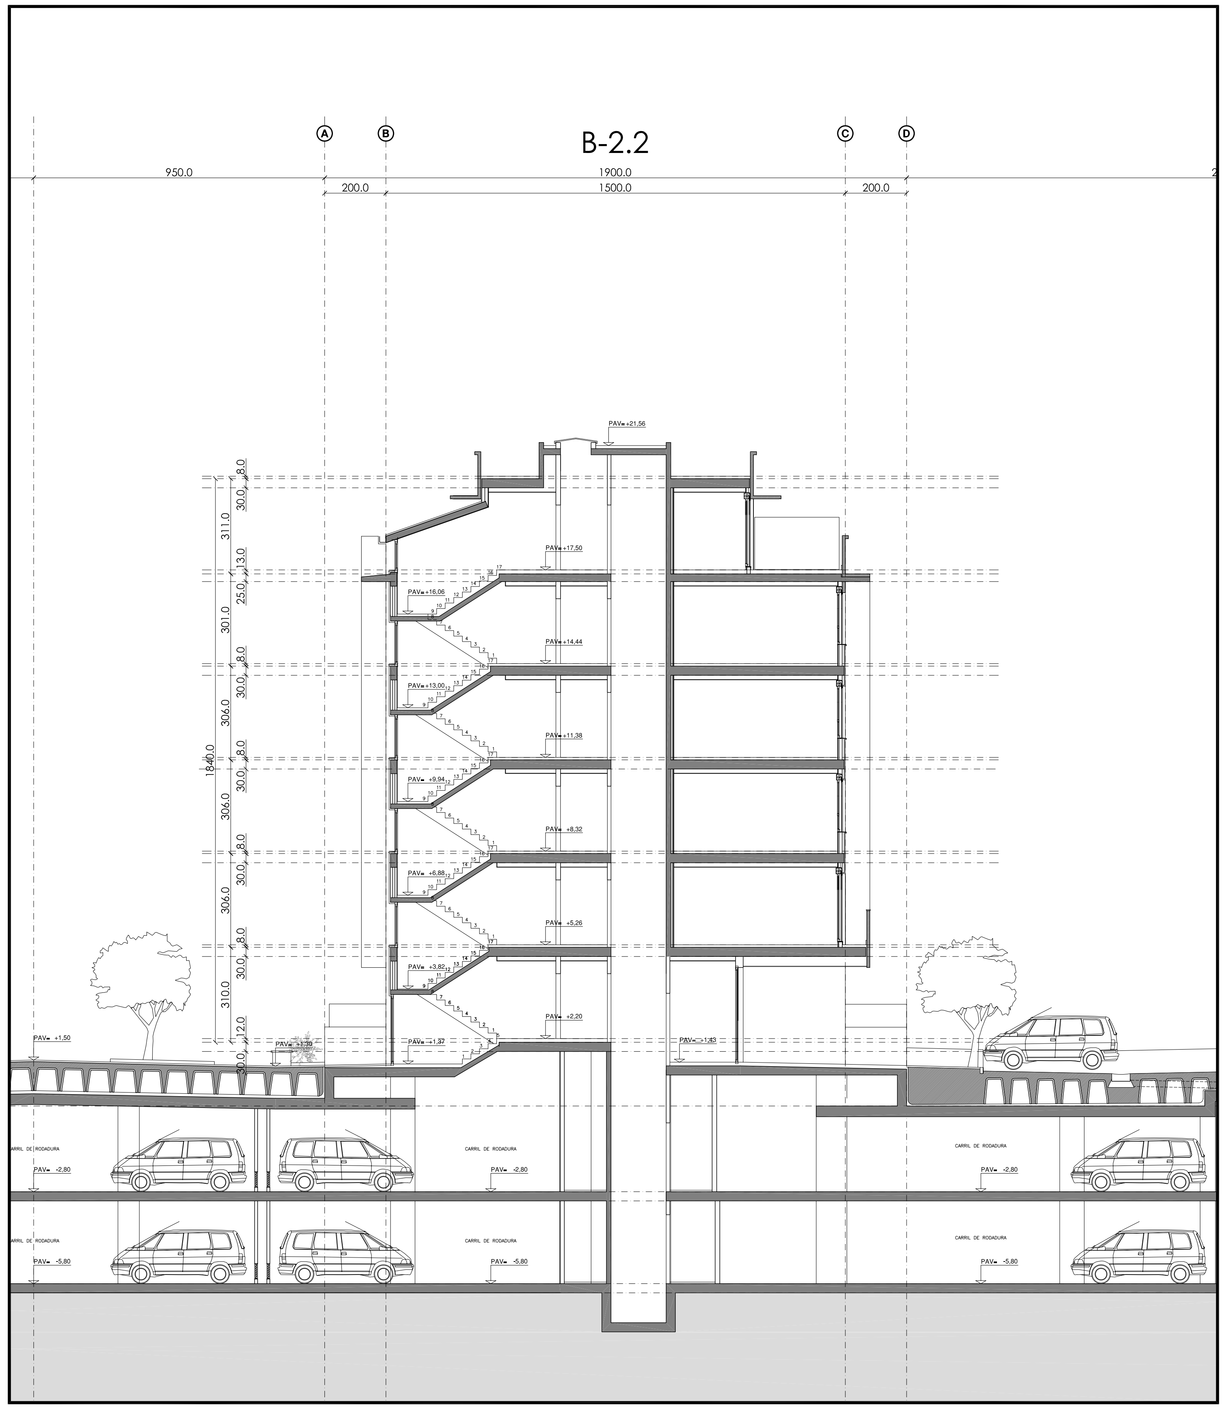

SECCION TRANSVERSAL 1

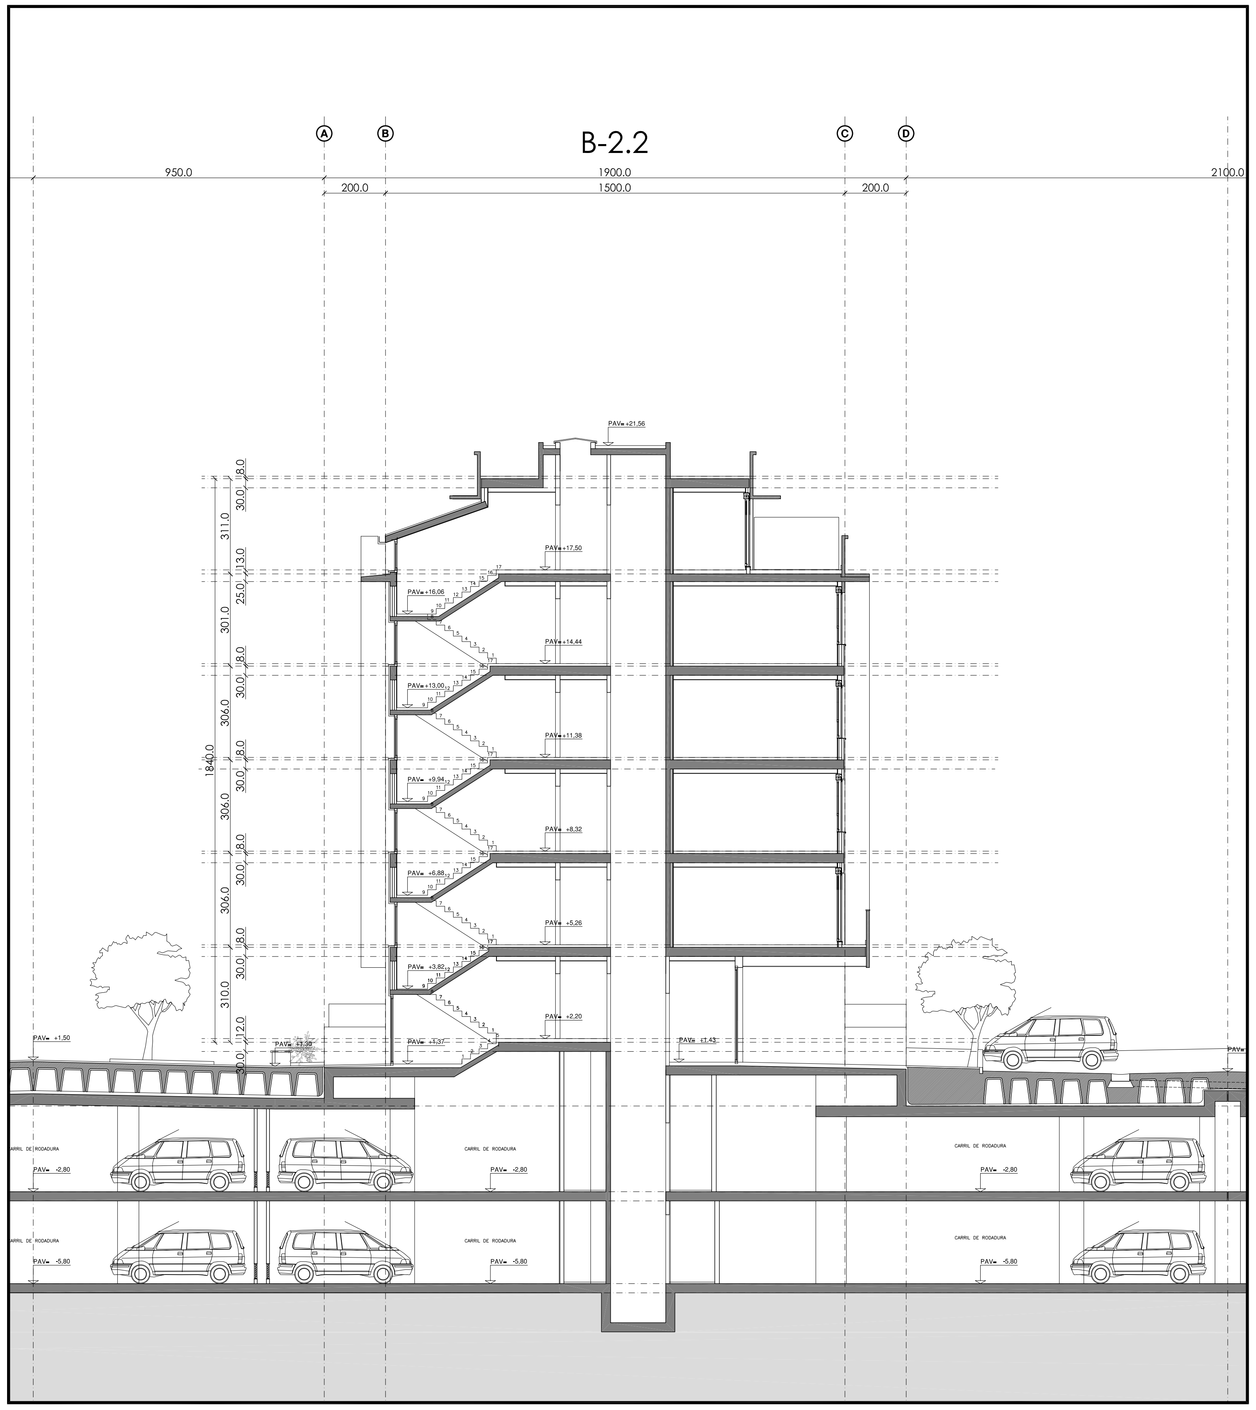

SECCION TRANSVERSAL 2

El presente documento es copia de su original del que es autor la sociedad **ARKILAN**. Su utilización total o parcial, así como cualquier reproducción o cesión a terceros, requerirá la previa autorización expresa de su autor, quedando en todo caso prohibida cualquier modificación unilateral del mismo.

DIRECCION OBRA

158 VIVIENDAS DE PRECIO TASADO (VPT) EN LOS EDIFICIOS B-2.1, B-2.2 y B-2.3 DE LA UNIDAD MORFOLOGICA B-2 DEL P.S.I.S. DE RIPAGAINA. BURLADA

FECHA:	PROMOTOR:
JUNIO 2009	RIPABERRI DESARROLLO URBANO S.L.

PLANO NUMERO:	PLANO DE:	REDACTOR:
B.1.12	DEFINICION B-2.2 , SECCIONES TRANSVERSALES 1 Y 2 ESCALA: 1/100 ESCALA DIN A3: 1/200	arkilan ARKITEKTURA / ARQUITECTURA · HIRIGINTZA / URBANISMO JOSE ANTONIO BARRENECHEA ARQUITECTO JOSE MARIA LOPEZ DE LAMADRID ARQUITECTO JOSE MARIA LOPEZ DE LAMADRID ARQUITECTO